

# comunità montana delle valli borbera e spinti

sub-area BASSAVALLE BORBERA E SPINTI

Comune di **CARRIGA LIGURE**  
agneto - vegni

## PIANO REGOLATORE GENERALE INTERCOMUNALE variante generale

L.R. 5/12/1977 n. 56 art. 17



8.2b

**Destinazione d'uso del suolo**  
Progetto definitivo  
aggiornamento 1990  
architetto Mauro Porta



- LEGENDA**
- AREE SOTTOPORTE A VINCOLO IDROGEOLOGICO (Art. 11, 26/1/83)
  - AREE PER LA VIABILITÀ E RELATIVE FASCE DI RISPETTO INDEFFICACILI
  - AREE PERQUIVARIE E RELATIVE FASCE DI RISPETTO INDEFFICACILI
  - PRINCIPALI OASI DI NATURA E RELATIVE BASCIE DI RISPETTO (Art. 150 (L. 43/1/85), 56/1/77)
  - AREE NON QUARIE E FORESTALI DI PARTICOLARE INTERESSE AMBIENTALE (L. 43/1/85)
  - AREE VINICOLE AL SENSO DELLA L. 1497/79, L. 1089/79 (ART. 150) (L. 43/1/85)
  - AREE DESTINATE A VERDE PRIVATO INDEFFICACILI
  - AREE DESTINATE A VERDE PRIVATO INDEFFICACILI
  - AREE DI RISPETTO PZZI ACCIDENTATI, INDEFFICACILI, DISAGIATE (per centri e nuclei storici vedi tav. 1/1000)
  - AREE DI RISPETTO PZZI ACCIDENTATI, INDEFFICACILI, DISAGIATE (per nuclei storici e depositi)

- AREE PREVALENTEMENTE RESIDENZIALI**
- AREE EDIFICI DI INTERESSE STORICO AI
  - AREE E AUCHE MINORI DI INTERESSE AMBIENTALE O DOCUMENTARIO AI
  - AREE TOTALMENTE EDIFICATE B1
  - AREE EDIFICATE B2
  - AREE PARZIALMENTE EDIFICATE E DI COMPLETAMENTO B3
  - AREE TOTALMENTE O PARZIALMENTE EDIFICATE IN AMBITI RURALI B4
  - AREE INDEFFICACI DI COMPLETAMENTO C
  - AREE INDEFFICACI DI ESPANSIONE C' CON OBBLIGO DI CONVENZIONE
  - AREE DI NUOVO IMPIANTO C A PIANO ESECUTIVO CONVENZIONATO OBBLIGATORIO
  - AREE A DESTINAZIONI PLURIFUNZIONALI DP
  - AREE DESTINATE AD ATTIVITÀ PRODUTTIVE
  - AREE ATTREZZATE DI NUOVO IMPIANTO DI
  - AREE DI RIORDINO E DI COMPLETAMENTO ED AREE EDIFICATE CHE SI CONFERMANO NELLA LORO UTILIZZAZIONE DE
  - AREE PER IMPIANTI A PREVALENTE DESTINAZIONE COMERCIALE O TERZIARIA DI
  - IMPIANTI PRODUTTIVI OBSOLETI O DICHIARATI IN SOLE IMPROPRIA DA
  - AREE PER IMPIANTI INDUSTRIALI O TECNOLOGICI ISOLATI D5
  - AREE PER SERVIZI SOCIALI ED ATTREZZATURE DI INTERESSE GENERALE
  - AREE PER ATTREZZATURE E SERVIZI A LIVELLO COMUNALE (Servizi pubblici - parcheggi - piazze - stazioni - S. 8500 e 8900)
  - AREE PER ATTREZZATURE E SERVIZI DI INTERESSE GENERALE
  - AREE PER ATTIVITÀ AGRICOLE
  - AREE PER ATTIVITÀ AGRICOLE E
  - AREE INTERMEDIATE E MARGINALI UTILIZZATE PER ATTIVITÀ AGRICOLE, DA SALVAGUARDARE PER FUTURA ESPANSIONE IRRAMIA EC
  - AREE DI PREMINENTE INTERESSE RICETTIVO TURISTICO
  - AREE PER INSEDIAMENTI RICETTIVI E ATTIVITÀ DI INTERESSE TURISTICO E PER IL TERZO LIVELLO TA
  - AREE PER INSEDIAMENTI TEMPORANEI STAGIONALI TC
  - AREE PER IMPIANTI SPORTIVI INVERNALI

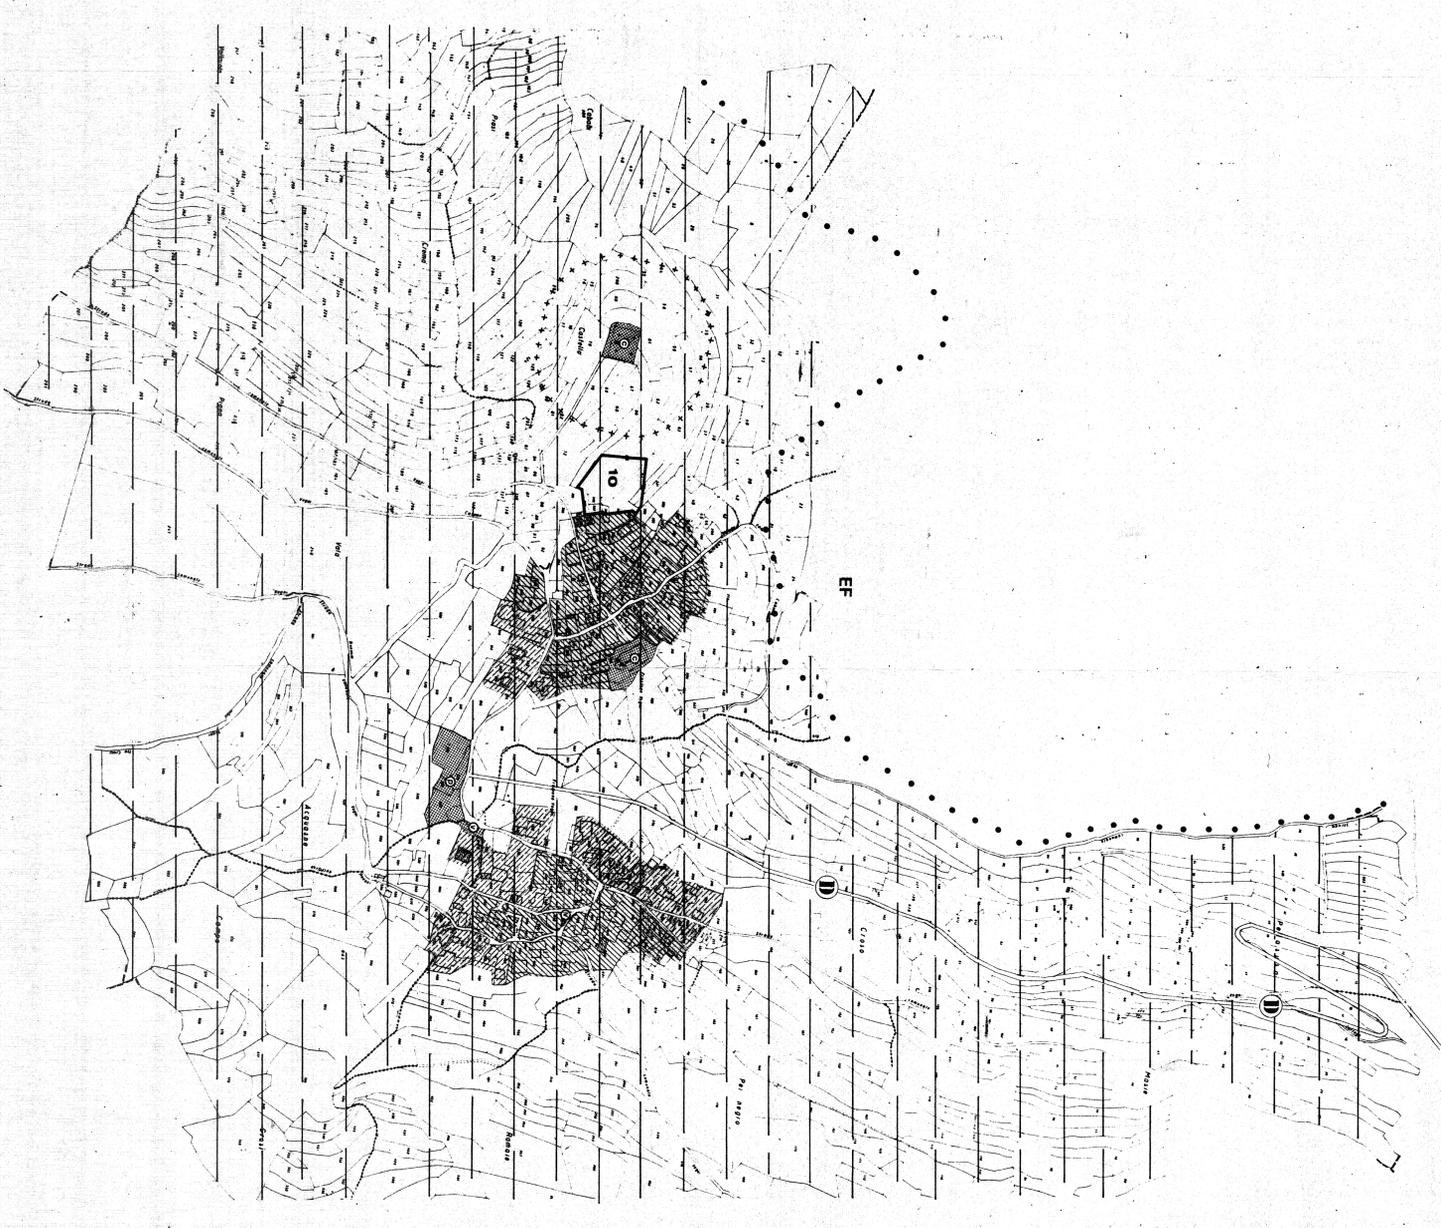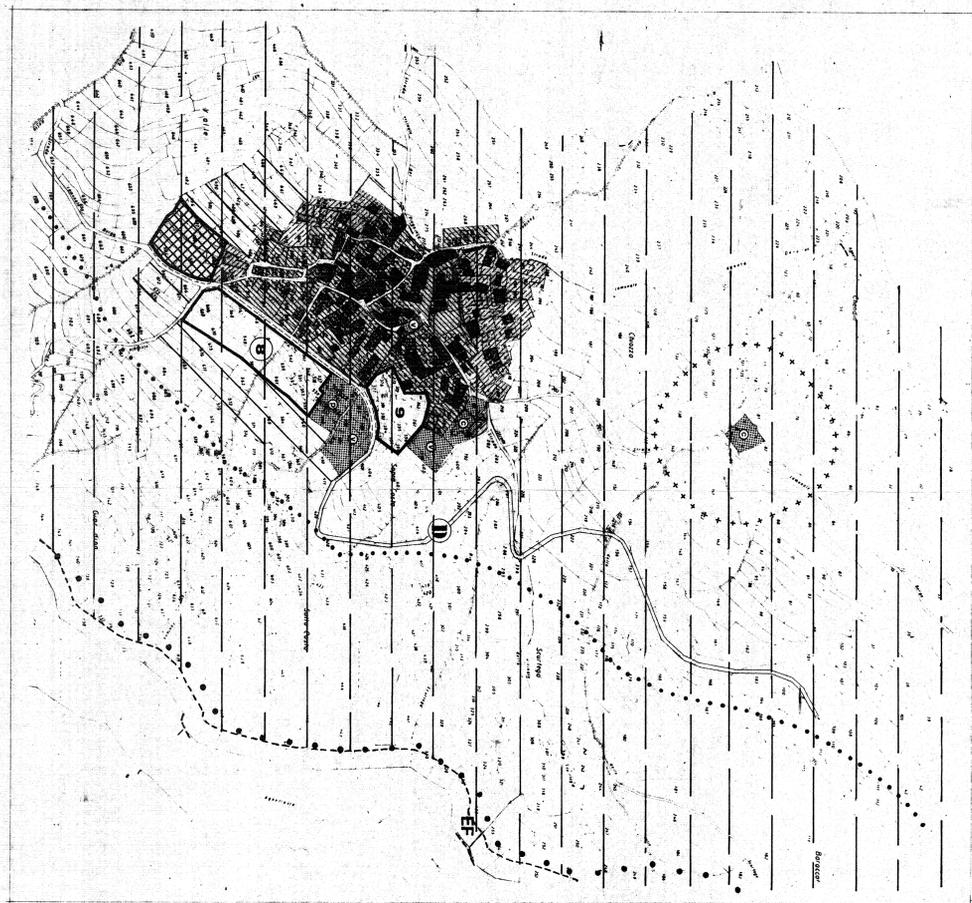

AGNETO

VEGNI