

Agenzia del Territorio  
**CATASTO FABBRICATI**  
Ufficio Provinciale di  
Alessandria

Dichiarazione protocollo n. [REDACTED]

Planimetria di u.i.u. in Comune di Carrega Ligure

Frazione Magioncalda

civ. [REDACTED]

Identificativi Catastali:

Sezione: [REDACTED]

Foglio: 72




Particella: 479

Subalterno: [REDACTED]

Scheda n. 1

Scala 1:200

**FOGLIO 72**  
**MAPPALE 479**

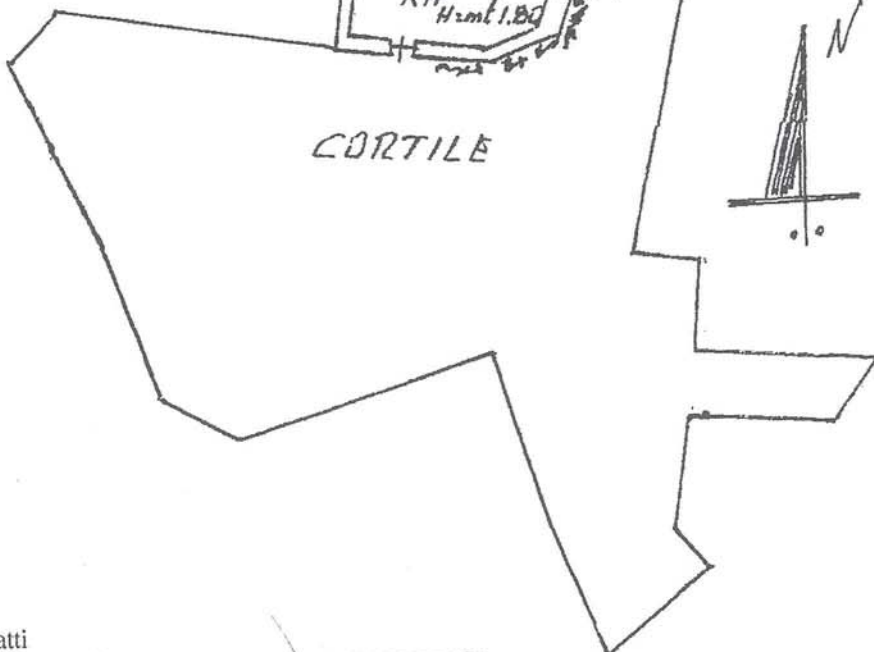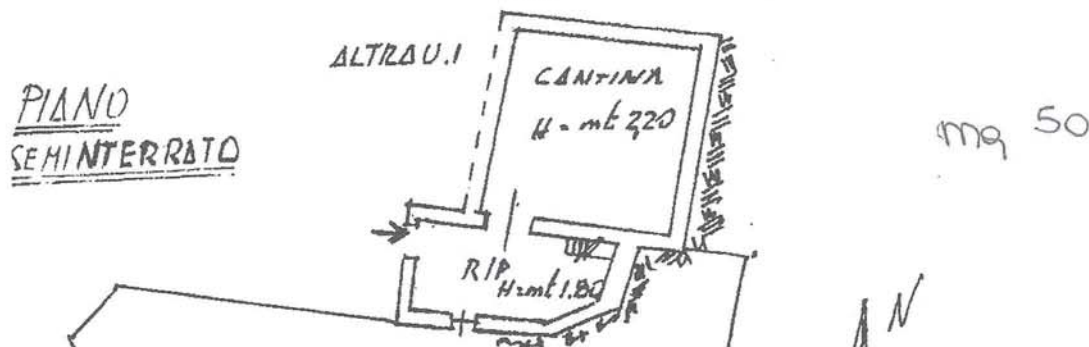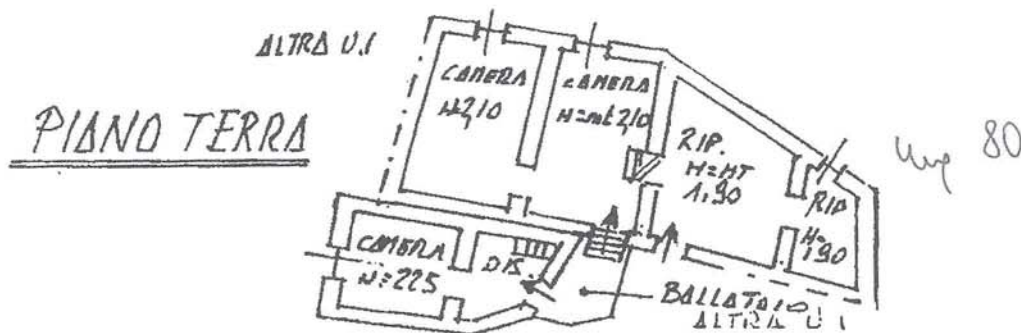

Ultima planimetria in atti

Data: [REDACTED]  
Totale schede: 1 - Formato di acquisizione: A4(210x297) - Formato stampa richiesto: A4(210x297)

Catasto dei Fabbricati - Situazione al 18/01/2020 - Comune di CARREGA LIGURE (B836) - Foglio: 72 - Particella: 479 - Subalterno: 0 >  
EDAZIONE MAGIONCALDA anno: 51.